



PARTICOLARE FISSAGGIO PARETE - FONDAZIONE

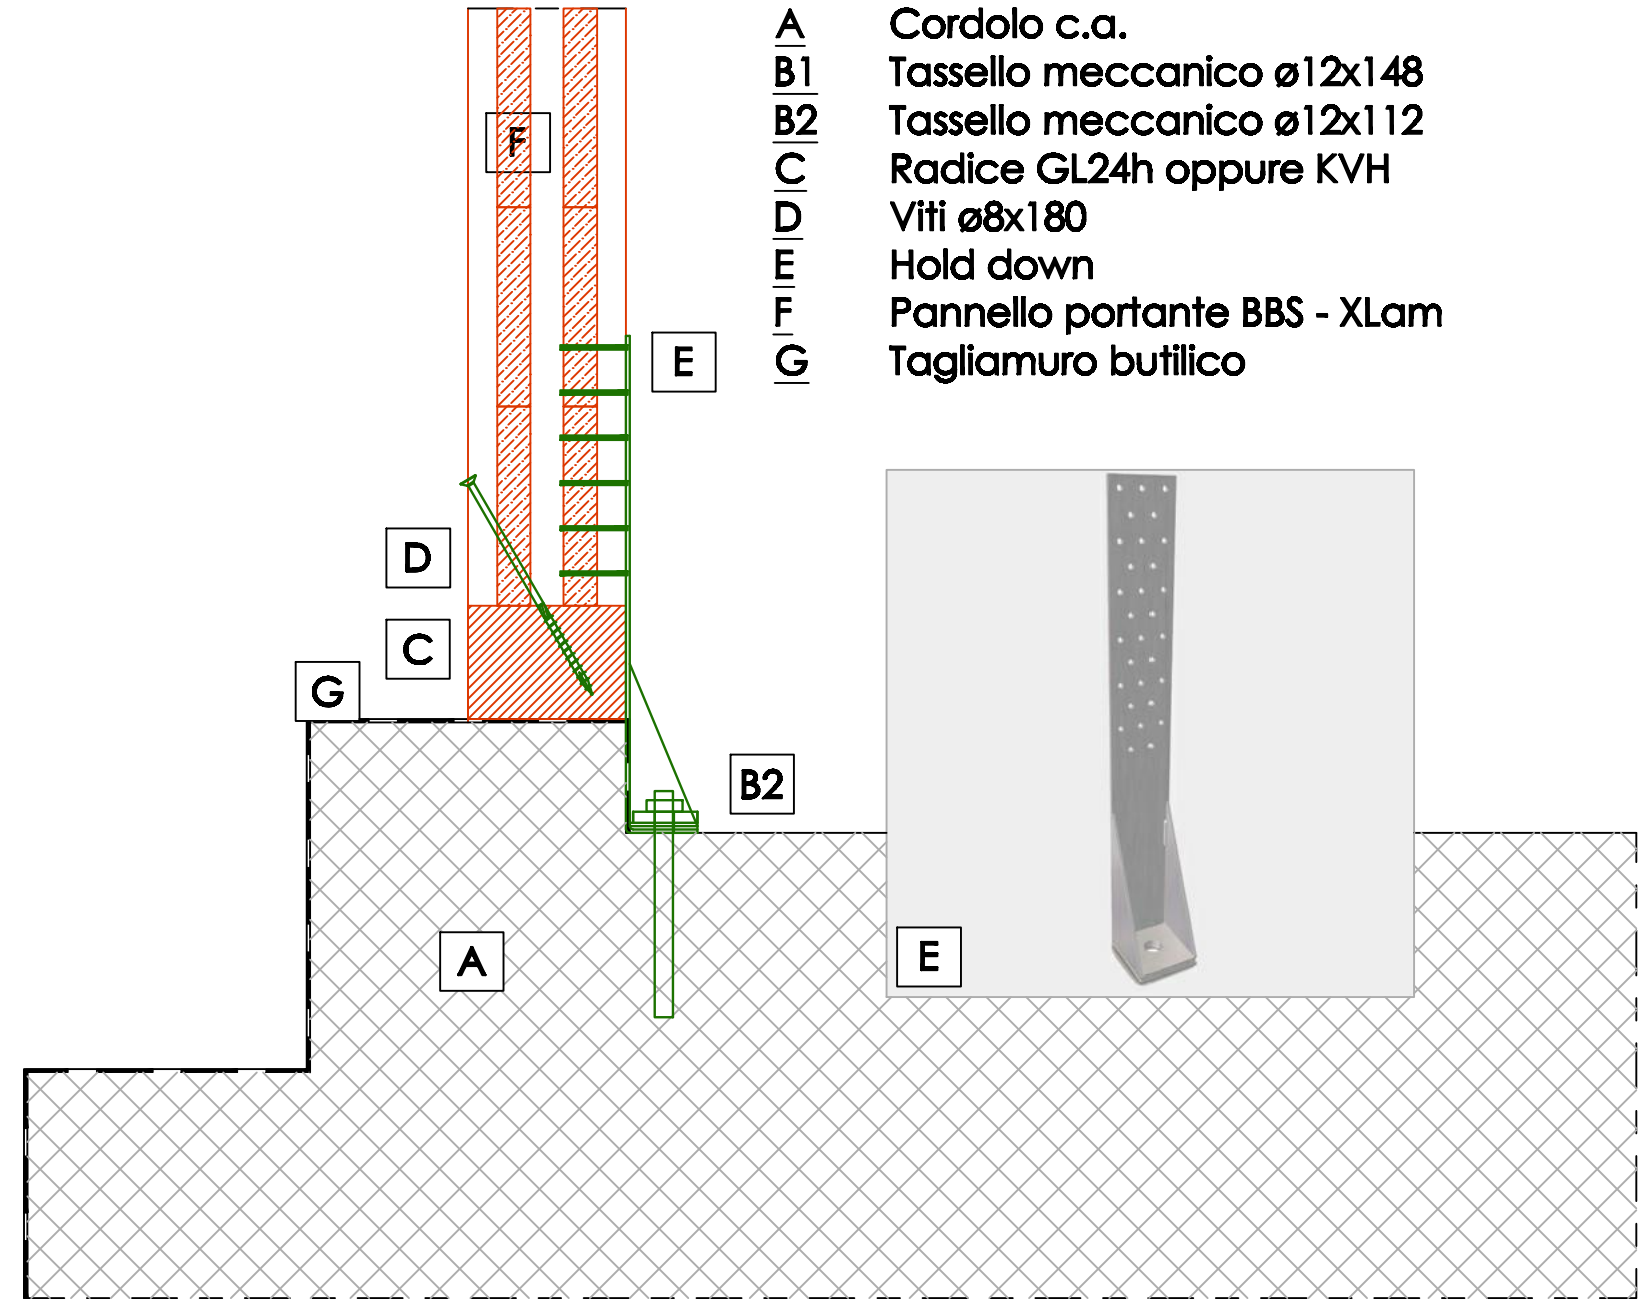

- A Cordolo c.a.
- B1 Tassello meccanico $\varnothing 12 \times 148$
- B2 Tassello meccanico $\varnothing 12 \times 112$
- C Radice GL24h oppure KVH
- D Viti $\varnothing 8 \times 180$
- E Hold down
- F Pannello portante BBS - XLam
- G Tagliamuro butilico

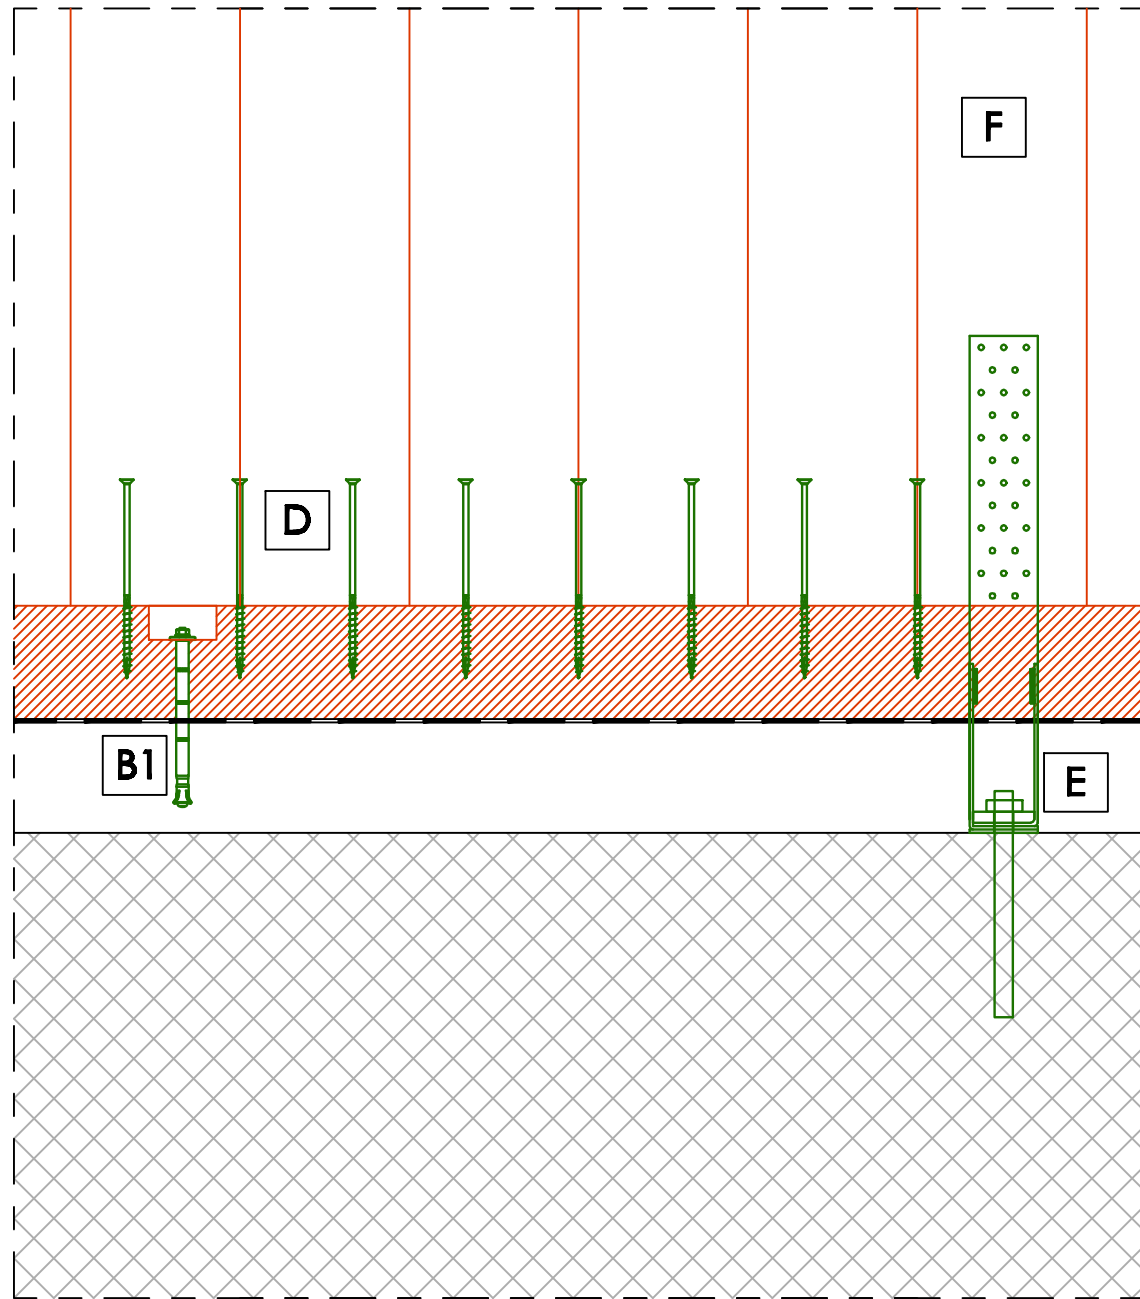

Questo disegno e' di proprieta' riservata della ditta GALLOPPINI LEGNAMI Srl. A termini di legge ne e' vietata la riproduzione e la comunicazione a terzi, anche parziale, senza la autorizzazione scritta della ditta.

Galloppini
Legnami S.r.l.
Costruzioni ed opere in bioedilizia
con strutture portanti in legno

Struttura a Pannelli portanti BBS
pannelli di legno ad assi incrociati X-Lam

Dettaglio X_01

CQOP **SOA**
COSTRUTTORI QUALIFICATI OPERE PUBBLICHE
Attestazione n. 17403/10/00 Cnt. OS32 Classe II

Via Reg. Torame 18 BORGOSIESIA (VC)
Tel./Fax 0163 458032
E-mail: info@galoppinilegnami.it
Internet: www.galoppinilegnami.it